



Fühleranschlüsse der OSIRIS - Computersteuerung

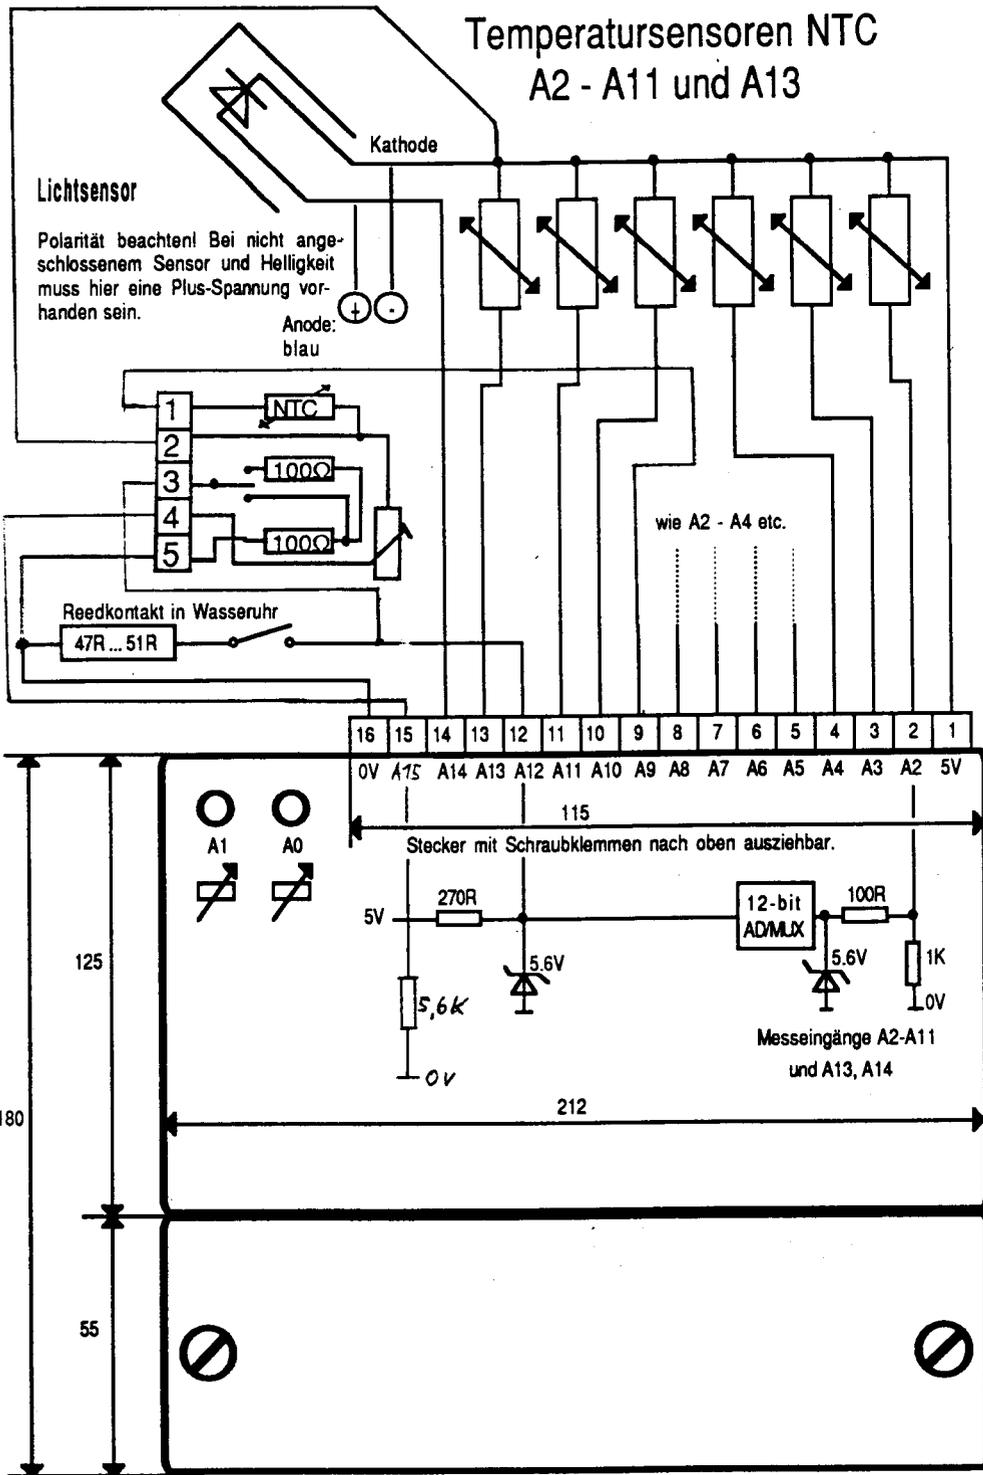

- Bezeichnung:
- A1: 5 Volt Ausgang
(nicht belastbar)
 - A2: Solar 1, heisse Leitung
 - A3: Solar 2, kalte Leitung
 - A4: Speicher/Boiler oben
 - A5: Speicher/Boiler unten
 - A6: Boiler (falls vom Speicher geladen)
 - A7: Boilerladeleitung
 - A8: Speicher mitte
 - A9: Raumfühler
 - A10: Vorlauf Heizung
 - A11: Aussenfühler
 - A12: Wasseruhr u.a.
 - A13: Kollektor (bei Plattenwärmetauscher)
 - A14: Lichtsensor
 - A15: Raumregler

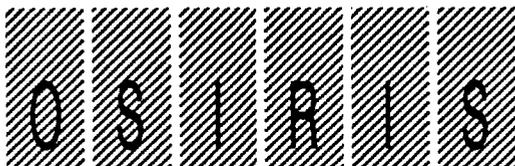

VAKU-SOLAR

MIT DER SONNE HEIZEN!

Limmatstrasse 35, 8005 Zürich
01 - 271 51 22


Rebgasse 35, 4058 Basel
061 - 691 31 34

(Neues Raumgerät)

Elektroschema: Fühler / Niederspannung

Fühleranschlüsse der OSIRIS - Computersteuerung


Temperatursensoren NTC A2 - A11 und A13

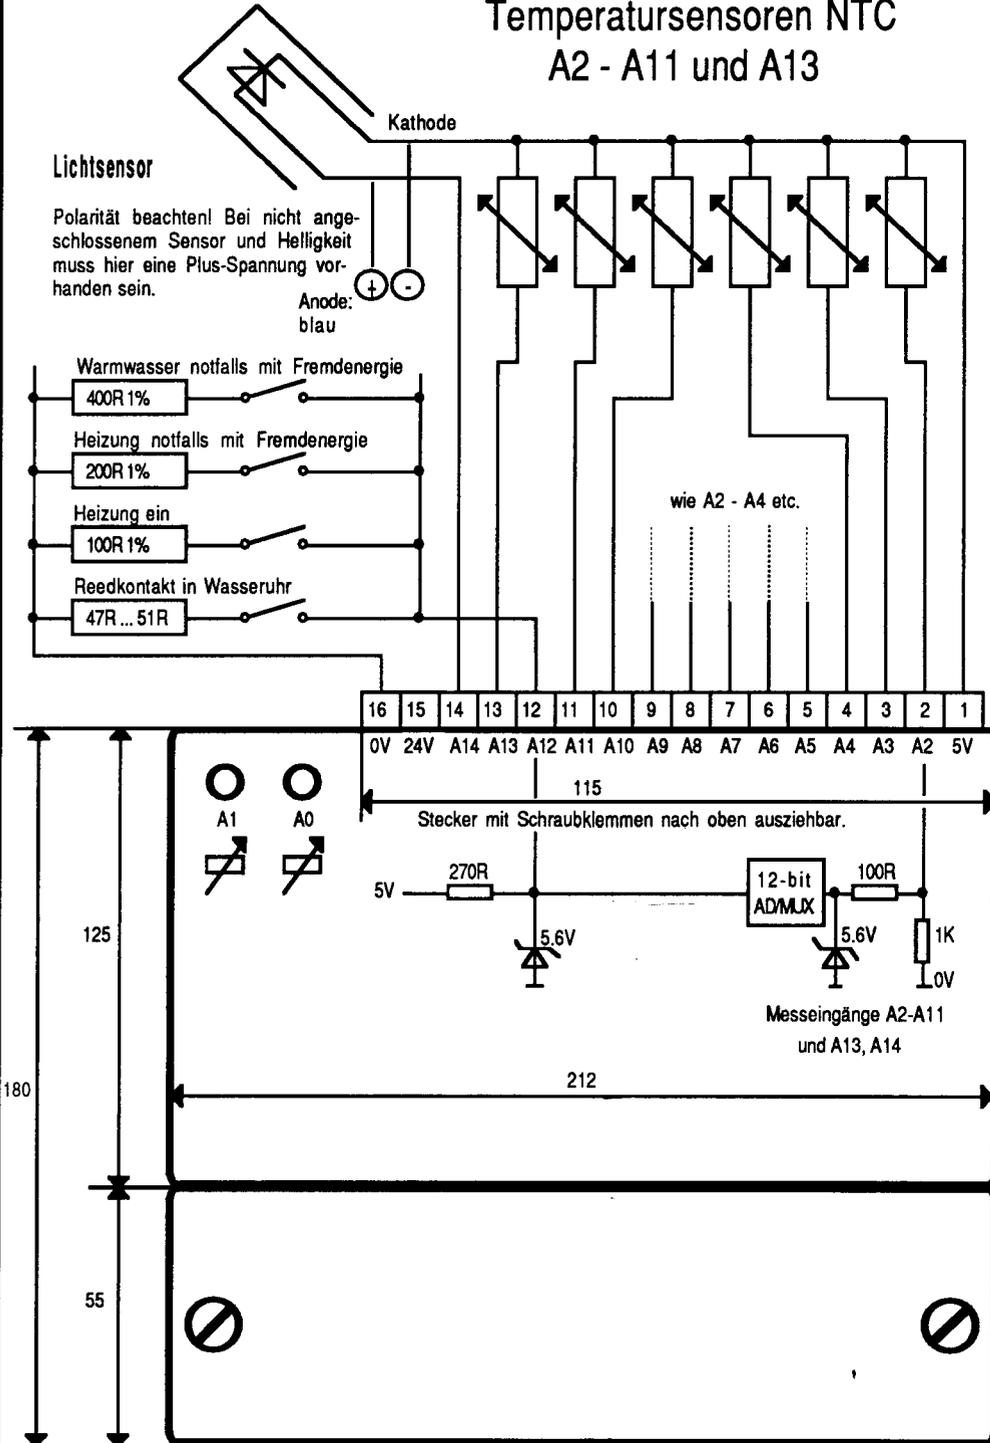

Bezeichnung:

- A1: 5 Volt Ausgang
(nicht belastbar!)
- A2: Solar 1, heisse Leitung
- A3: Solar 2, kalte Leitung
- A4: Speicher/Boiler oben
- A5: Speicher/Boiler unten
- A6: Boiler (falls vom Speicher geladen)
- A7: Boilerladeleitung
- A8: Speicher mitte
- A9: Raumfühler
- A10: Vorlauf Heizung
- A11: Aussenfühler
- A12: Wasseruhr u.a.
- A13: Kollektor (bei Plattenwärmetauscher)
- A14: Lichtsensor

*Altes
Ranggerät*

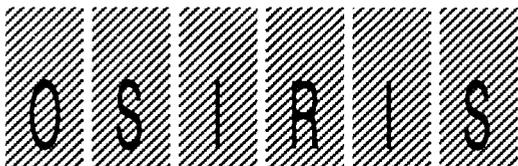

VAKU·SOLAR



MIT DER SONNE HEIZEN!

Eulenweg 10, 8048 Zürich
01 - 431 11 55


Rebgasse 35, 4058 Basel
061 - 691 31 34

Elektroschema: Fühler / Niederspannung

alte Version

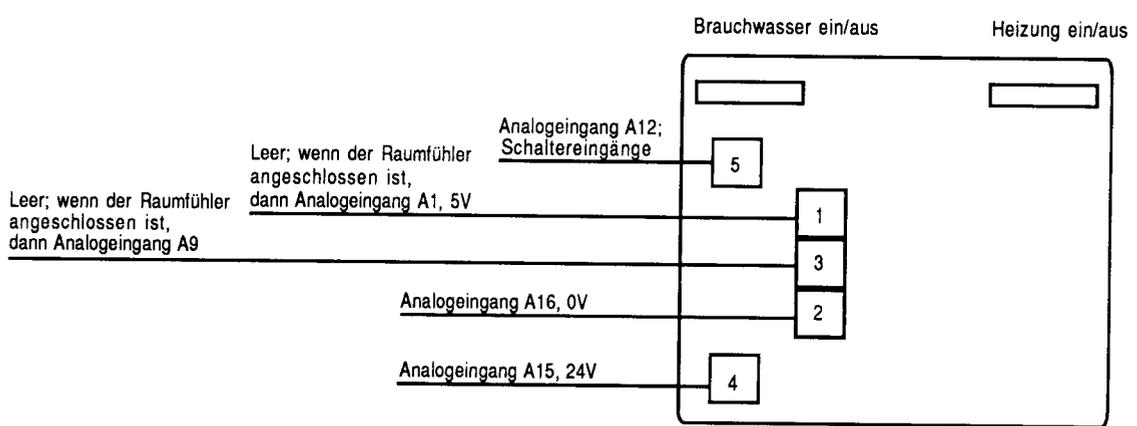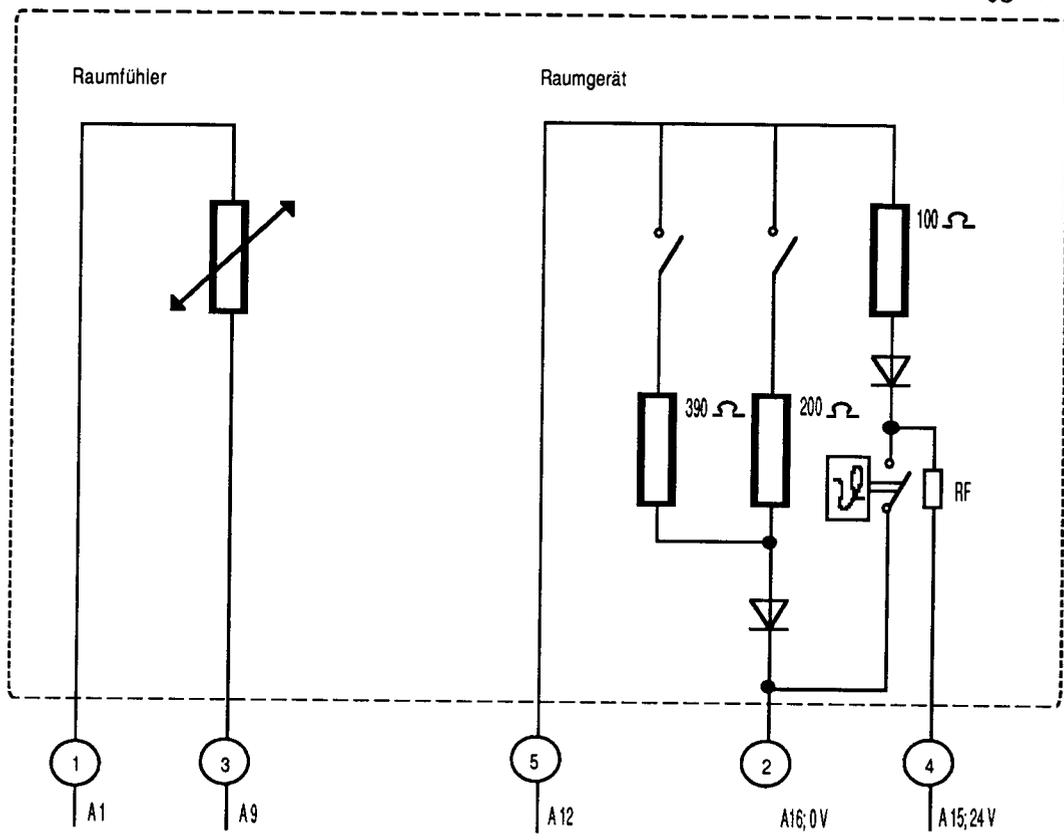

Achtung: Beim falschen Verdrahten der 24V, 5V, 0V und Analogeingänge kann die OSIRIS - Steuerung erheblichen Schaden erleiden. Die Funktionsfähigkeit kann nicht mehr gewährleistet werden.


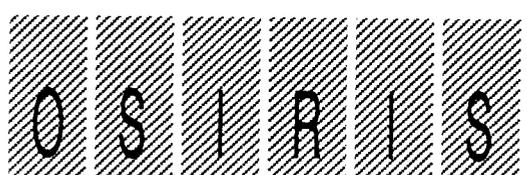


VAKU·SOLAR

MIT DER SONNE HEIZEN!

Eulenweg 10, 8048 Zürich
01 - 431 11 55
Rebgasse 35, 4058 Basel
061 - 691 31 34

Raumgerät

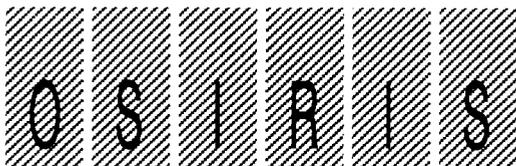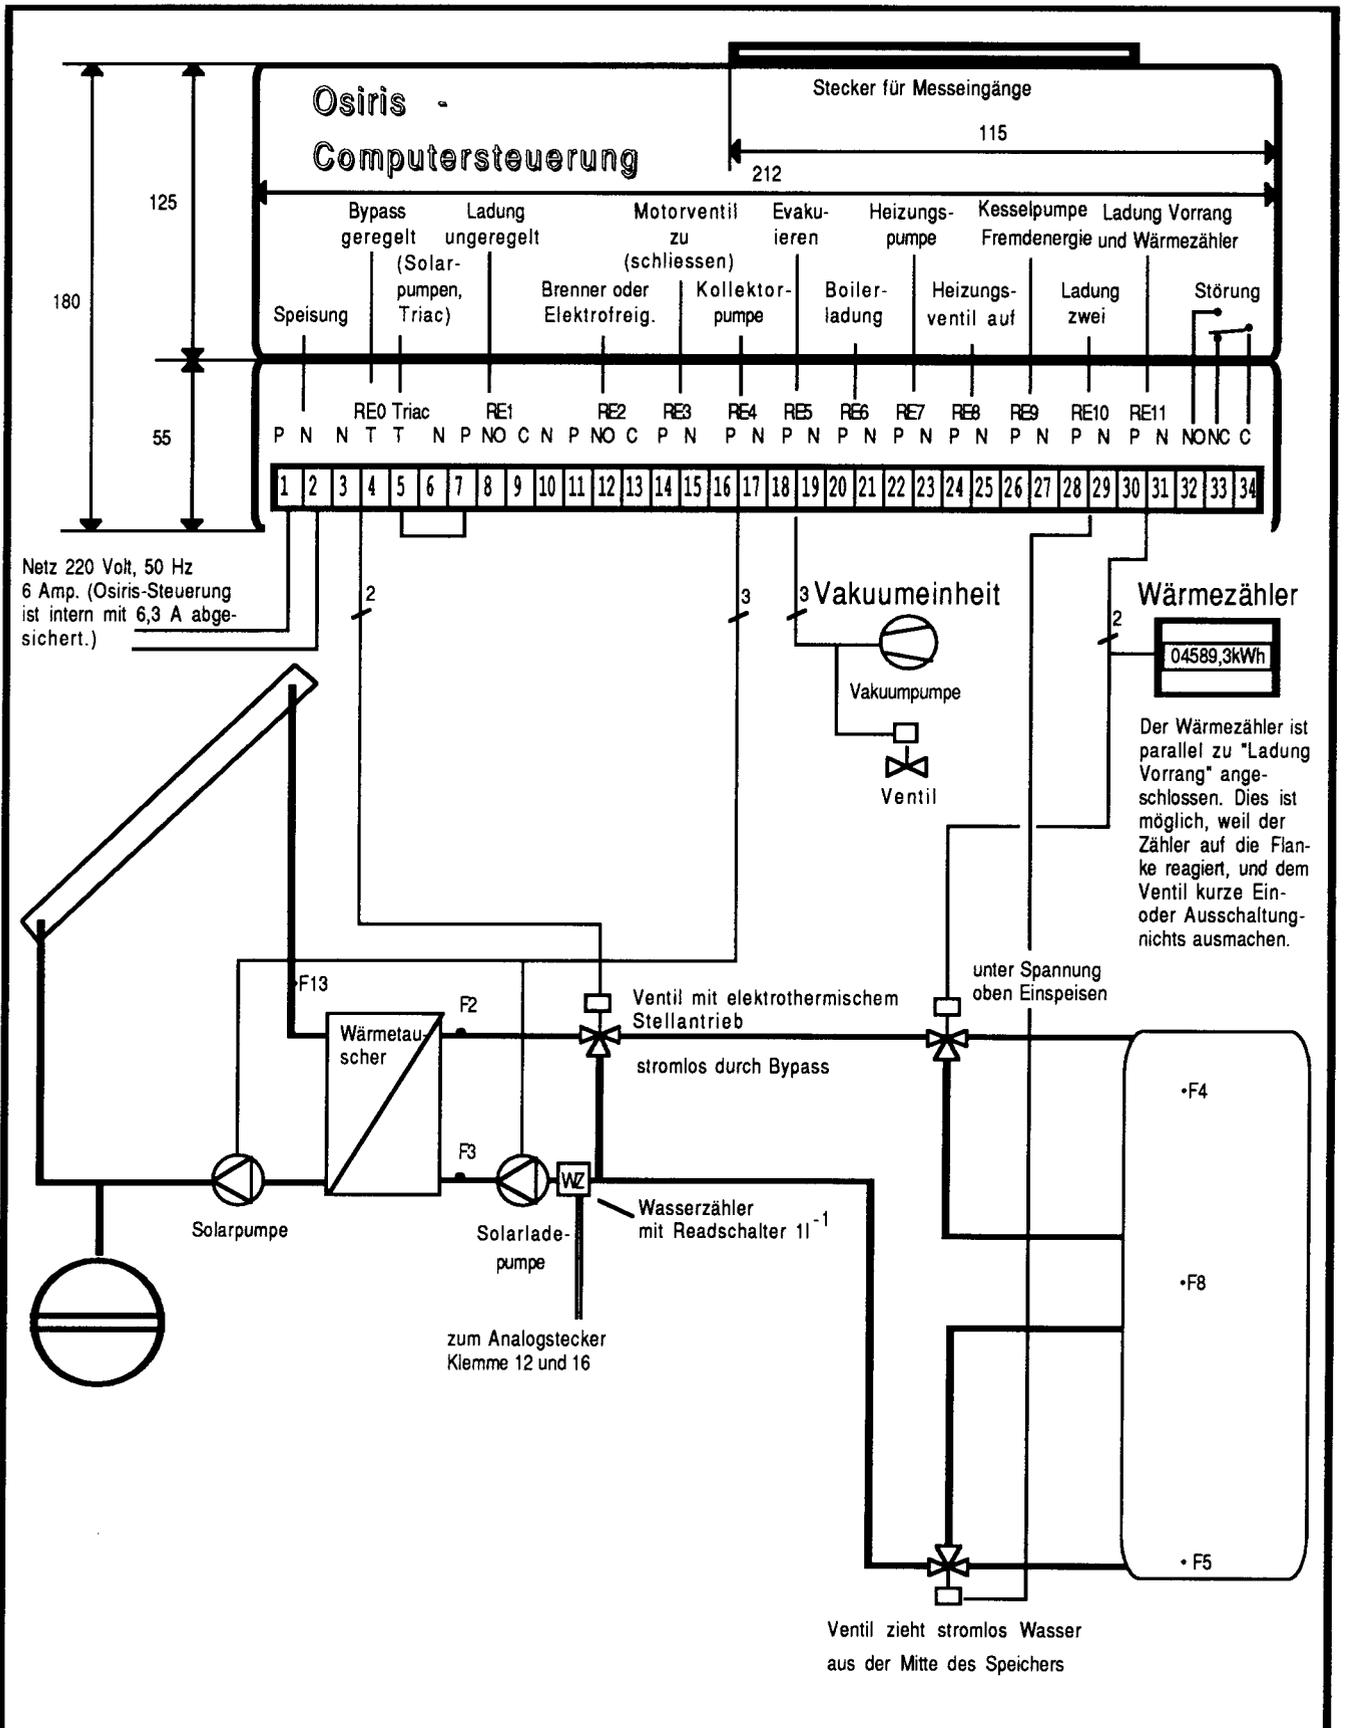

VAKU·SOLAR



MIT DER SONNE HEIZEN!

Eulenberg 10, 8048 Zürich
01 - 431 11 55

Rebgasse 35, 4058 Basel
061 - 691 31 34

Code/x1xxx/2w2k

Schema für Plattenwärmetauscher, 2w-2k

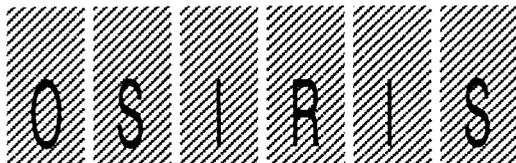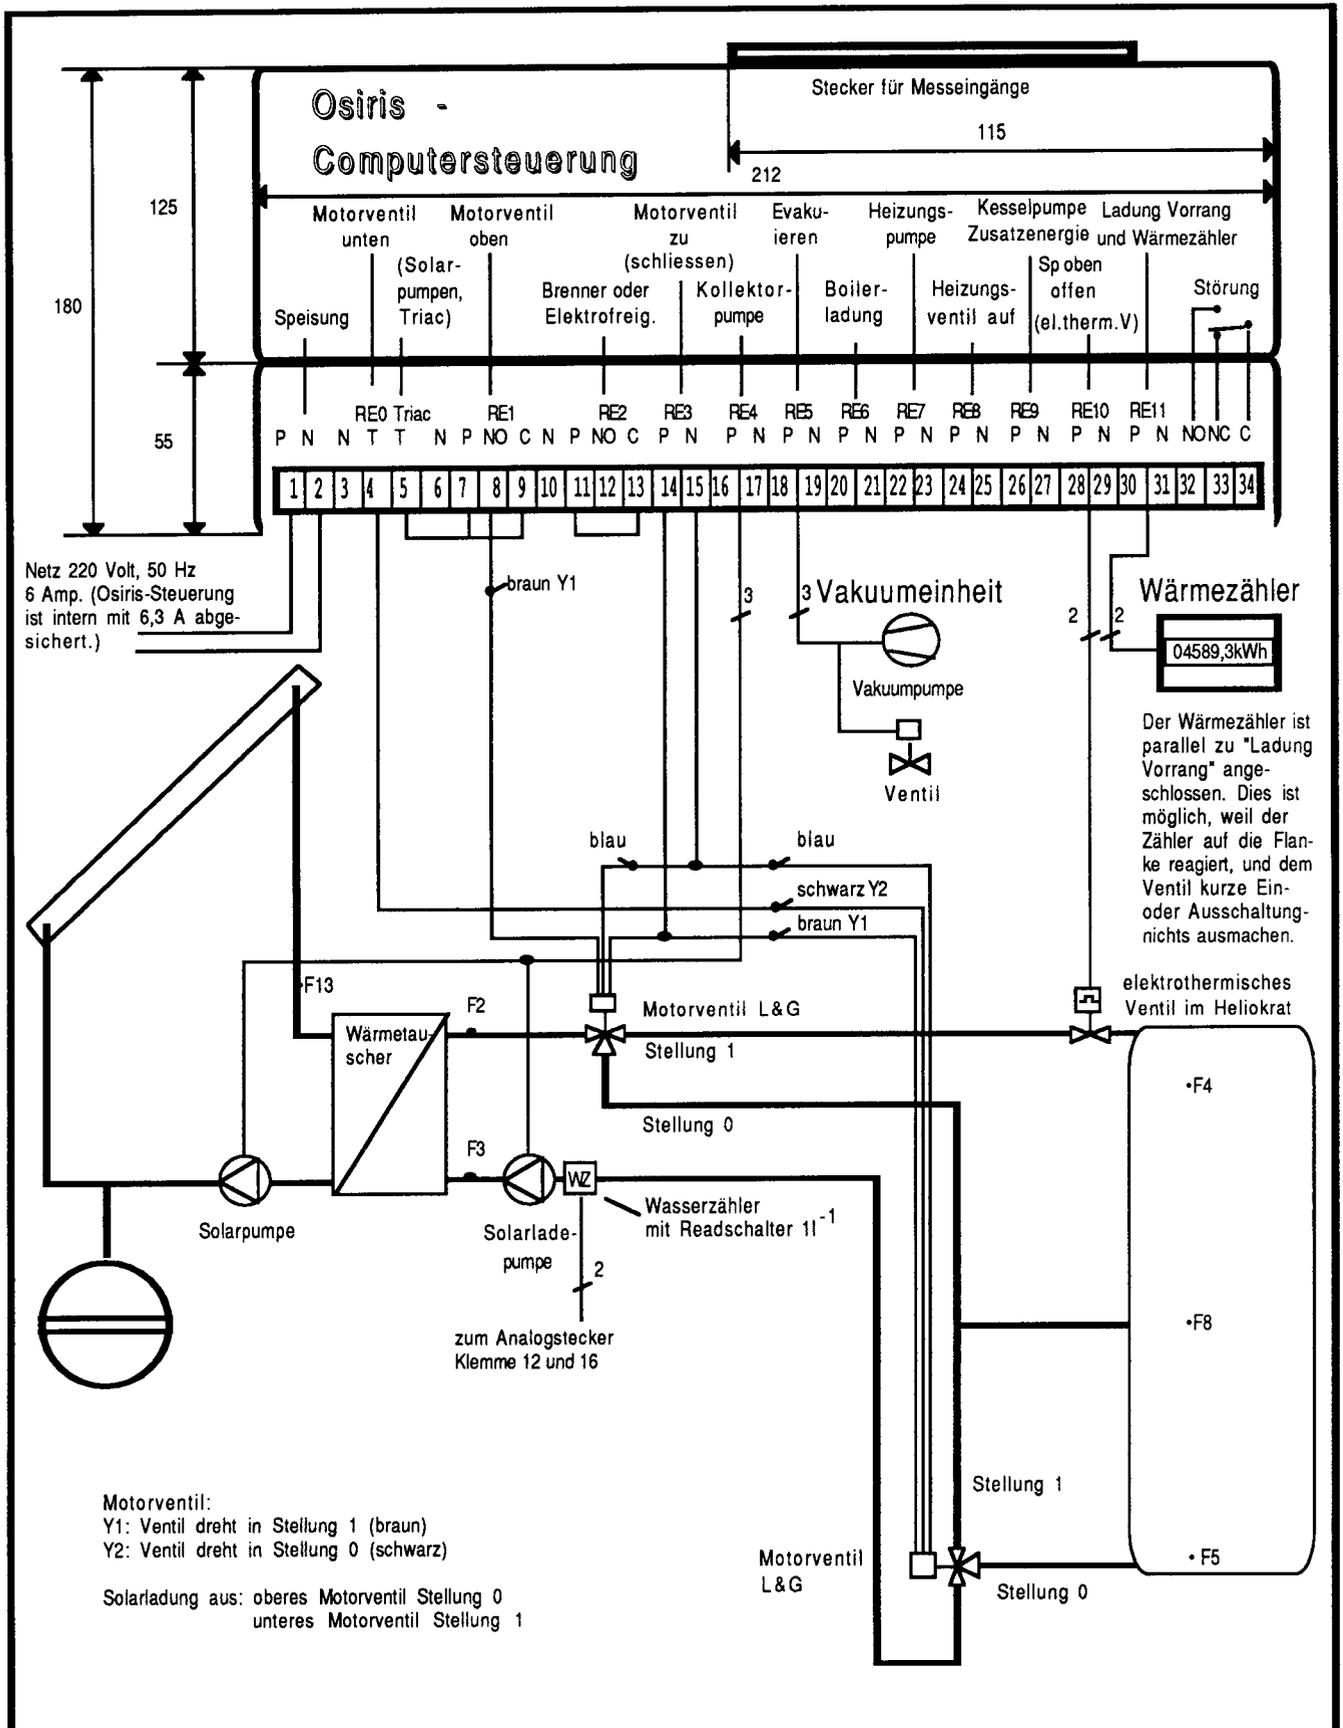

VAKU·SOLAR



MIT DER SONNE HEIZEN!

Eulenweg 10, 8048 Zürich
01 - 431 11 55

Rebgasse 35, 4058 Basel
061 - 691 31 34

Code/x8xxx/XX

Heliokrat Solarteil

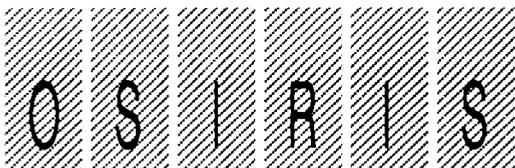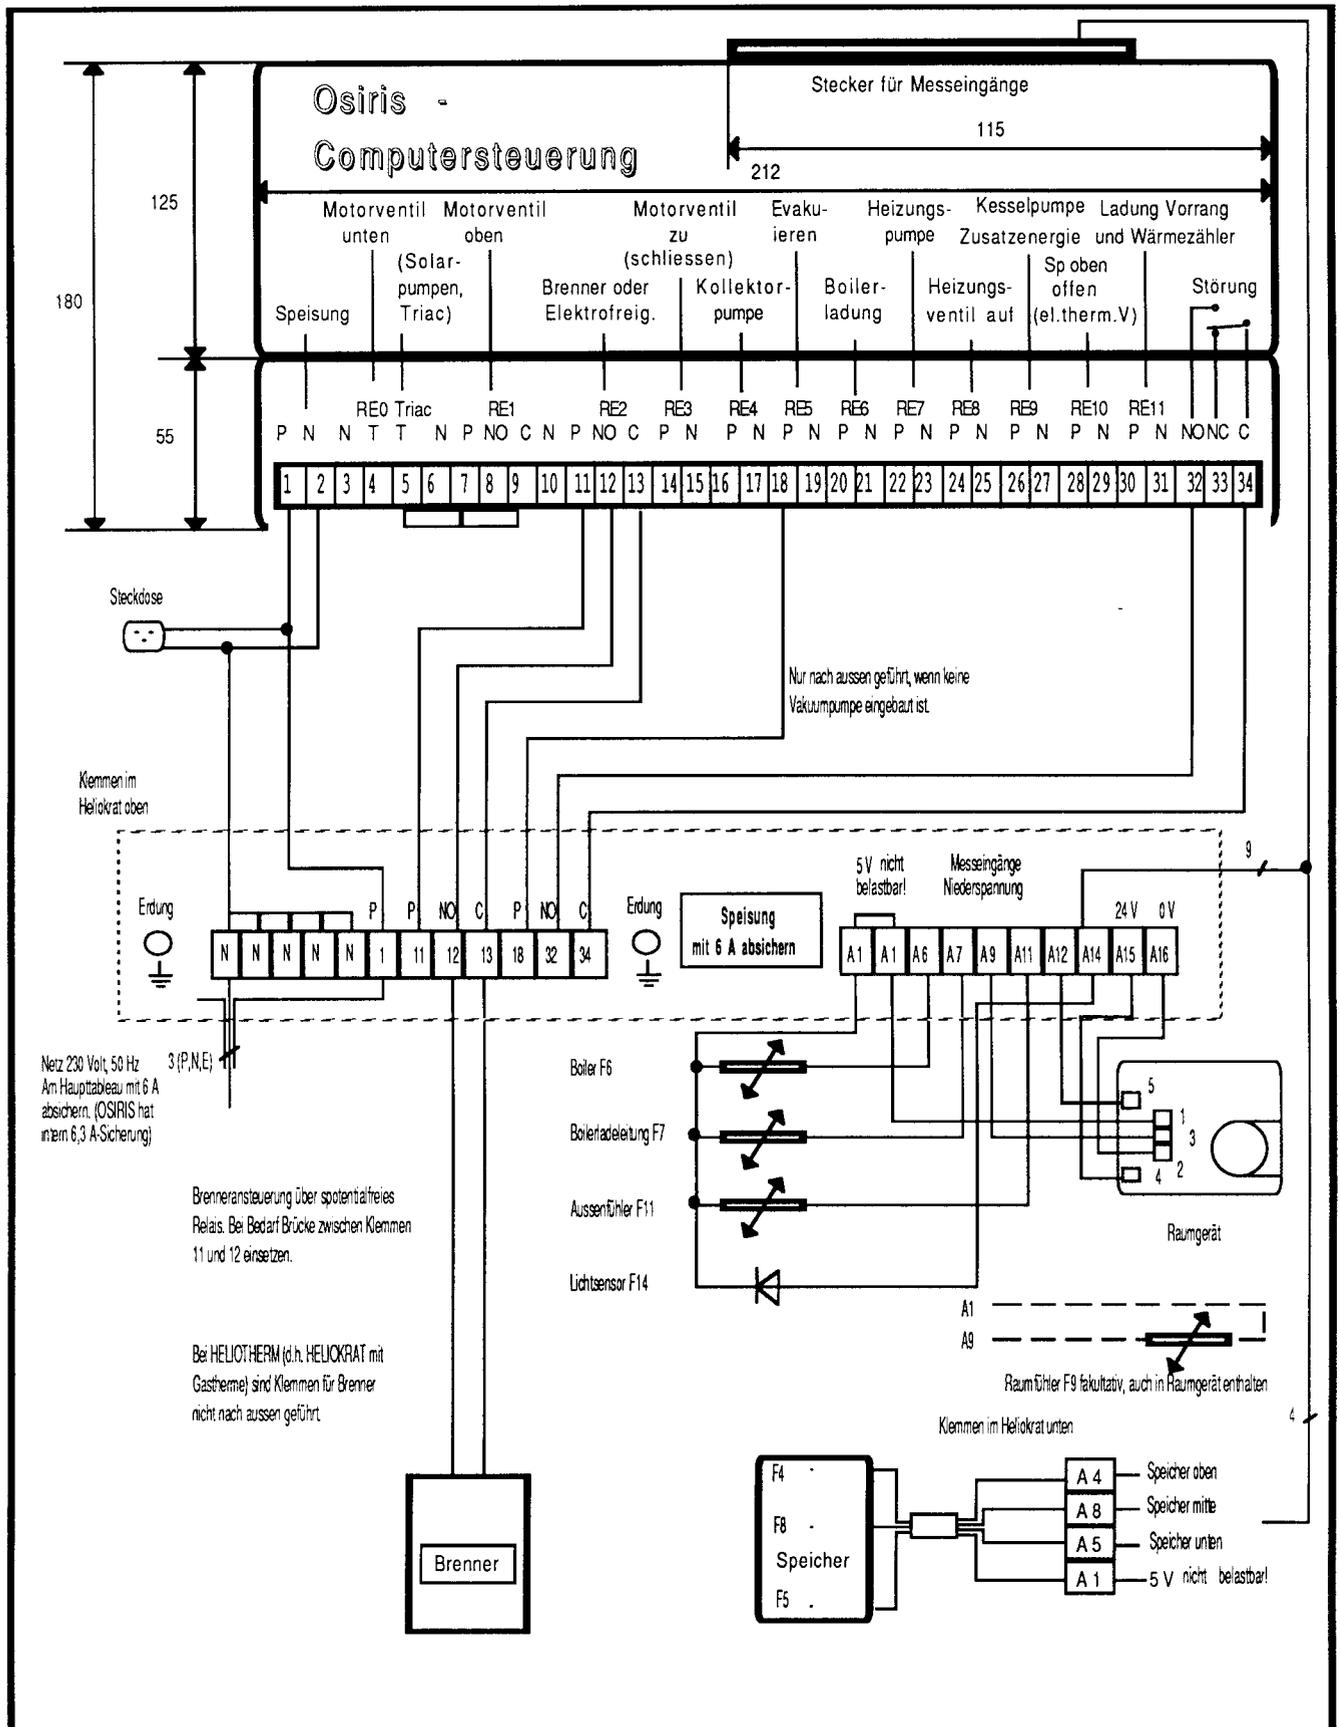

VAKU·SOLAR


MIT DER SONNE HEIZEN!

Eulenweg 10, 8048 Zürich
01 - 431 11 55

Rebgasse 35, 4058 Basel
061 - 691 31 34

Code/x8xx1/xx

Heliokrat; externe Anschlüsse (normal)

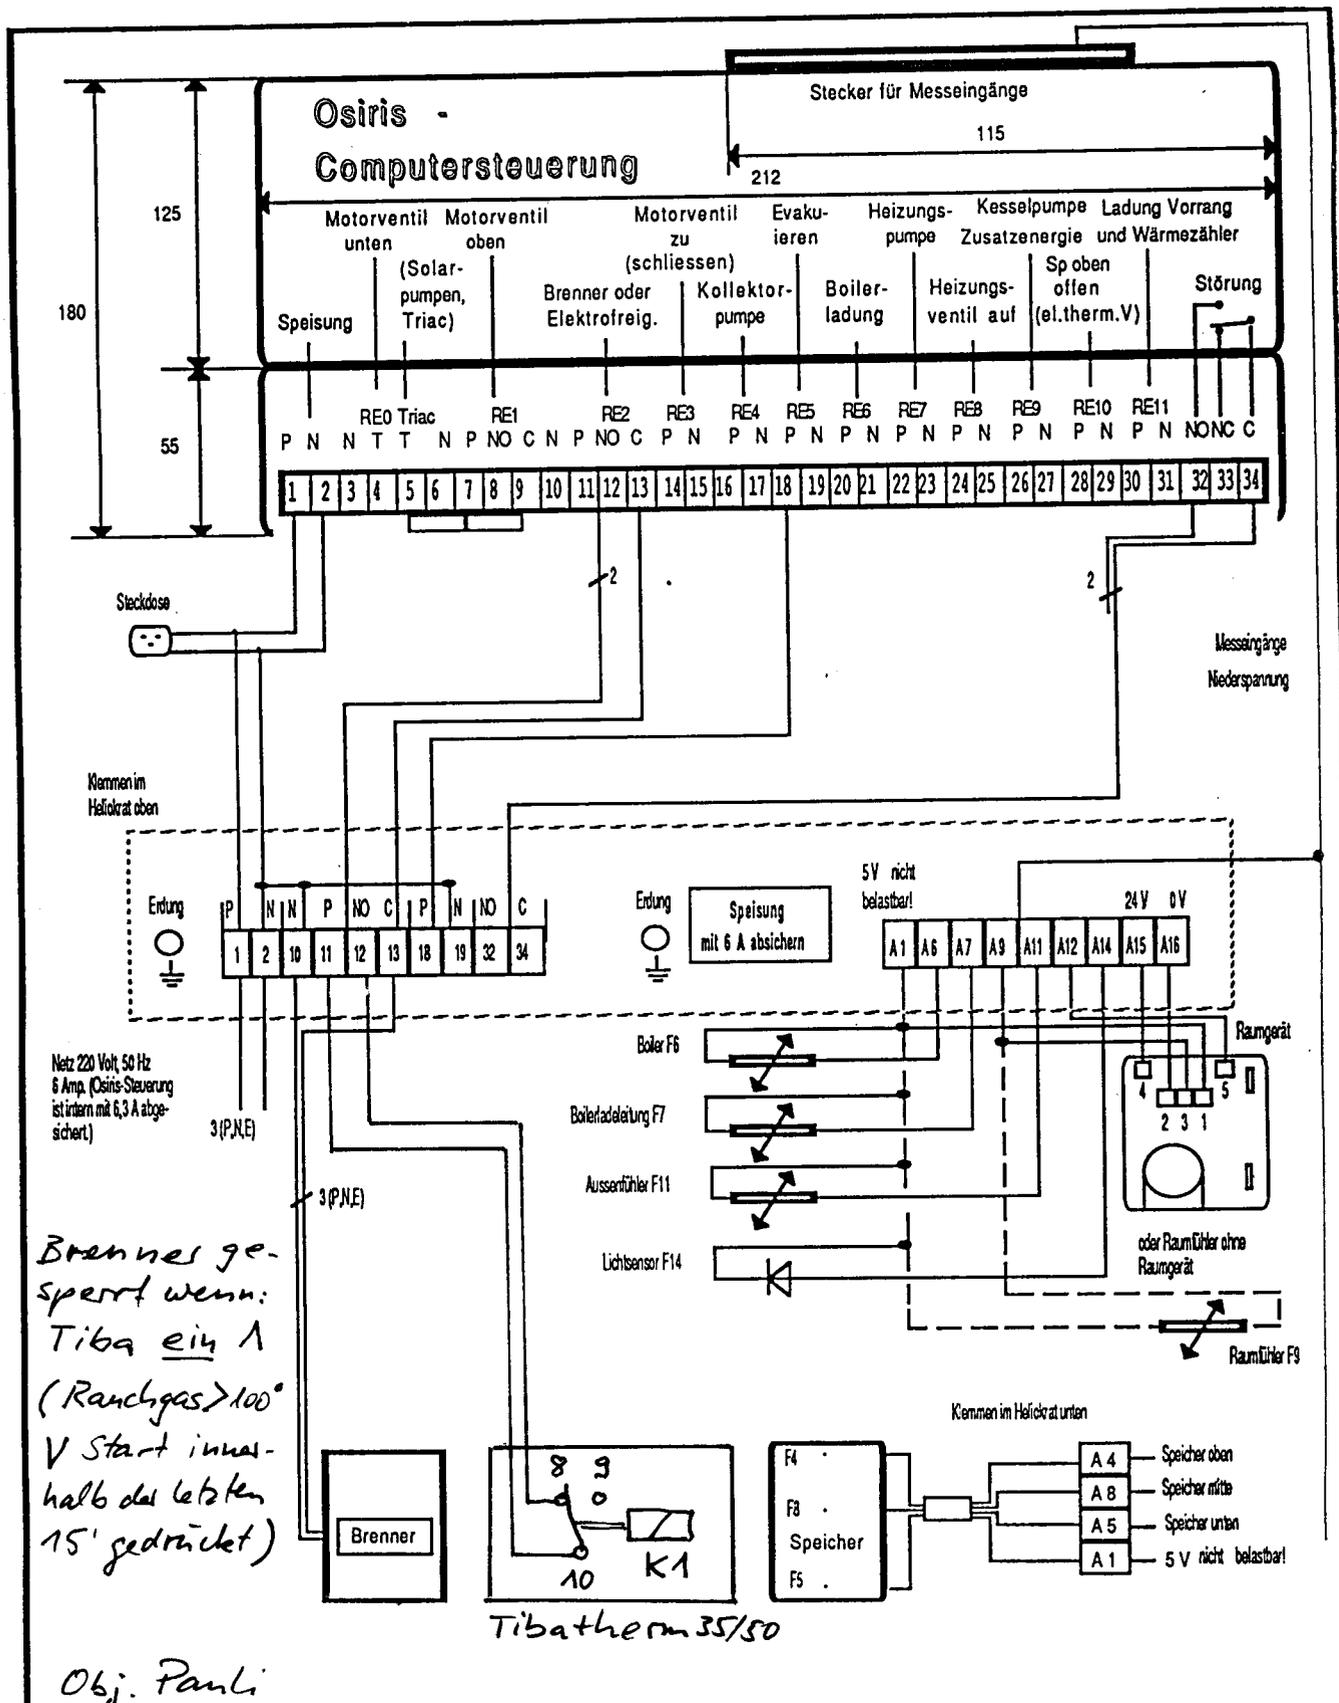

Brenner gesperrt wenn:
Tiba ein A
(Ranchgas > 100°
V Start innerhalb der letzten
15' gedrückt)

Obj. Pauli



VAKU·SOLAR

MIT DER SONNE HEIZEN!

Eulenweg 10, 8048 Zürich
01 - 431 11 55

Rebgasse 35, 4058 Basel
061 - 691 31 34

Code/x8xx3/XX

Heliokrat

